





KREATIVGARTEN
GMBH

Einblicke in unsere Arbeiten

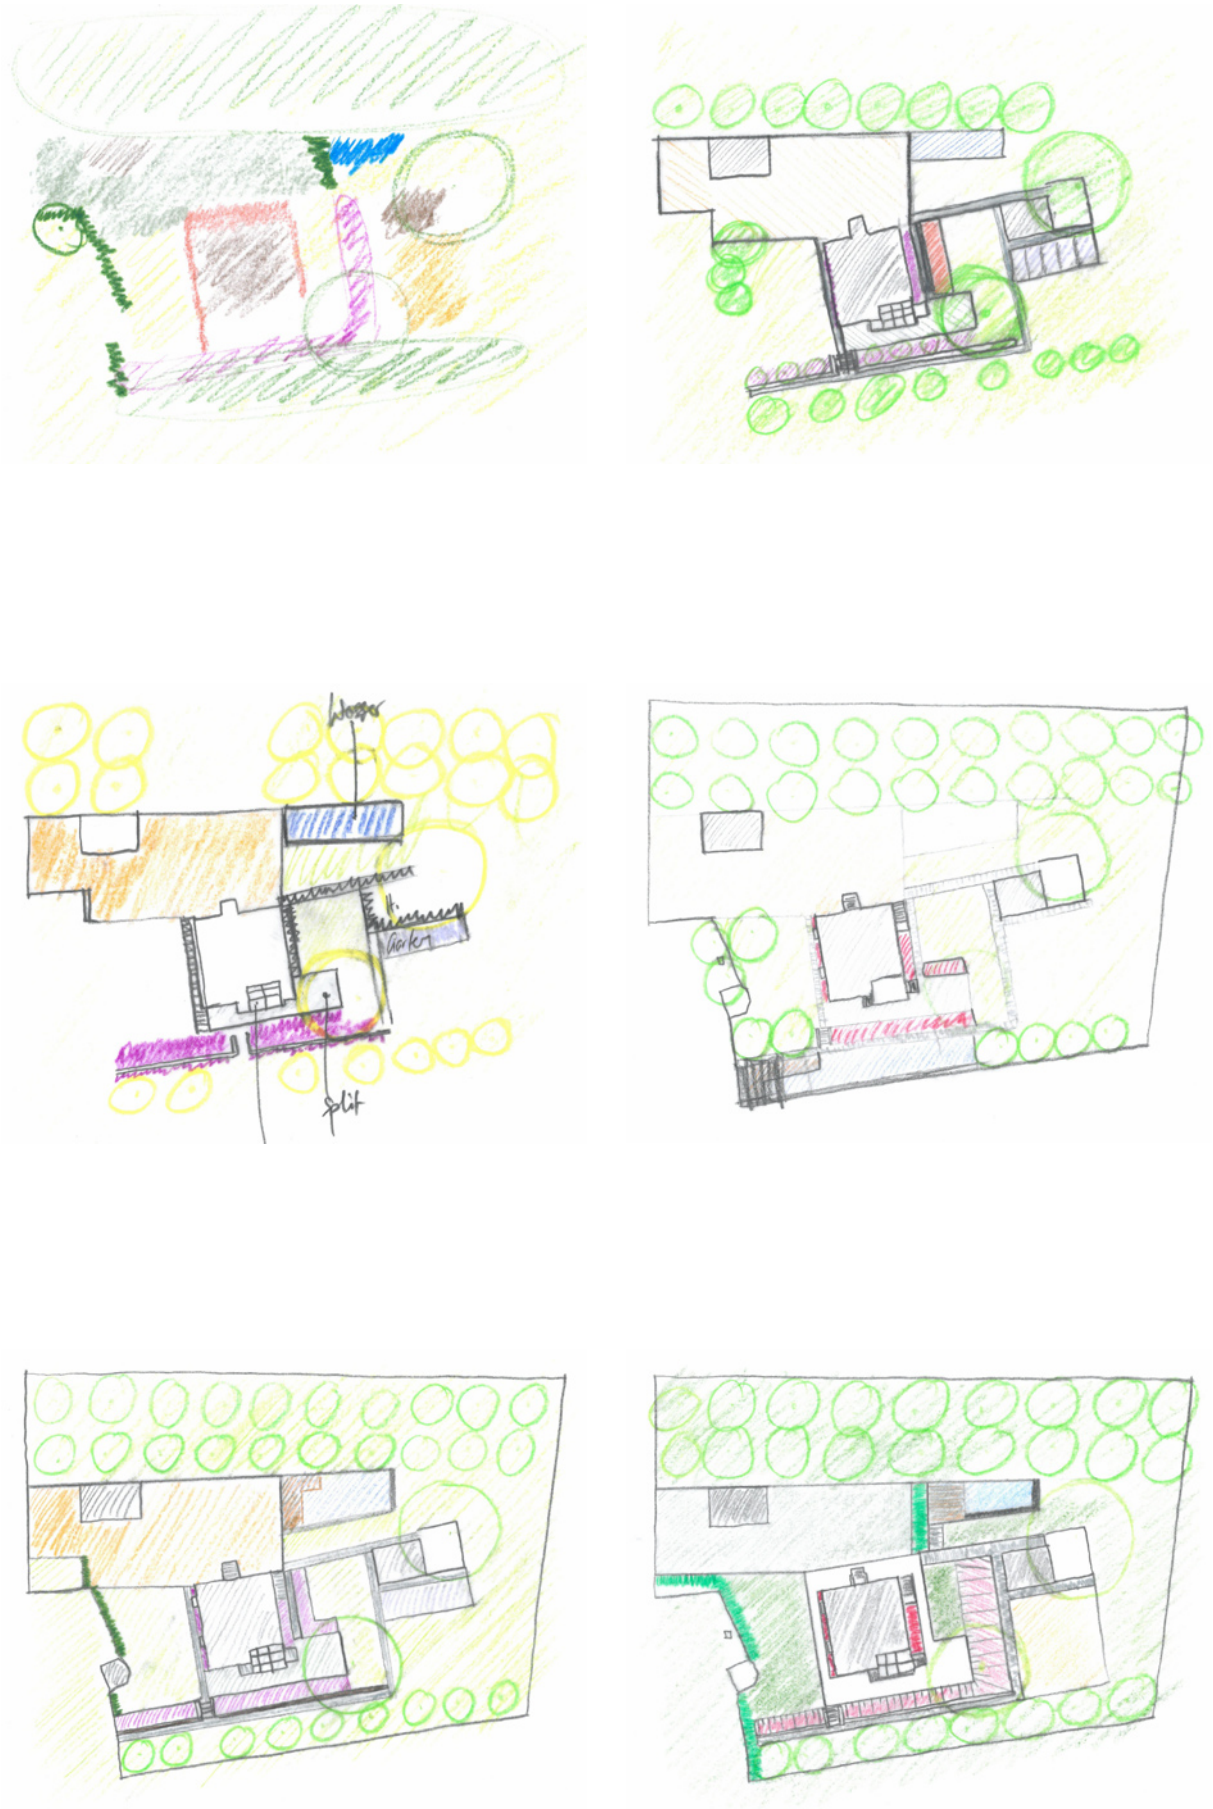

Ideenstudie | Vorprojekt Garten A. in W.

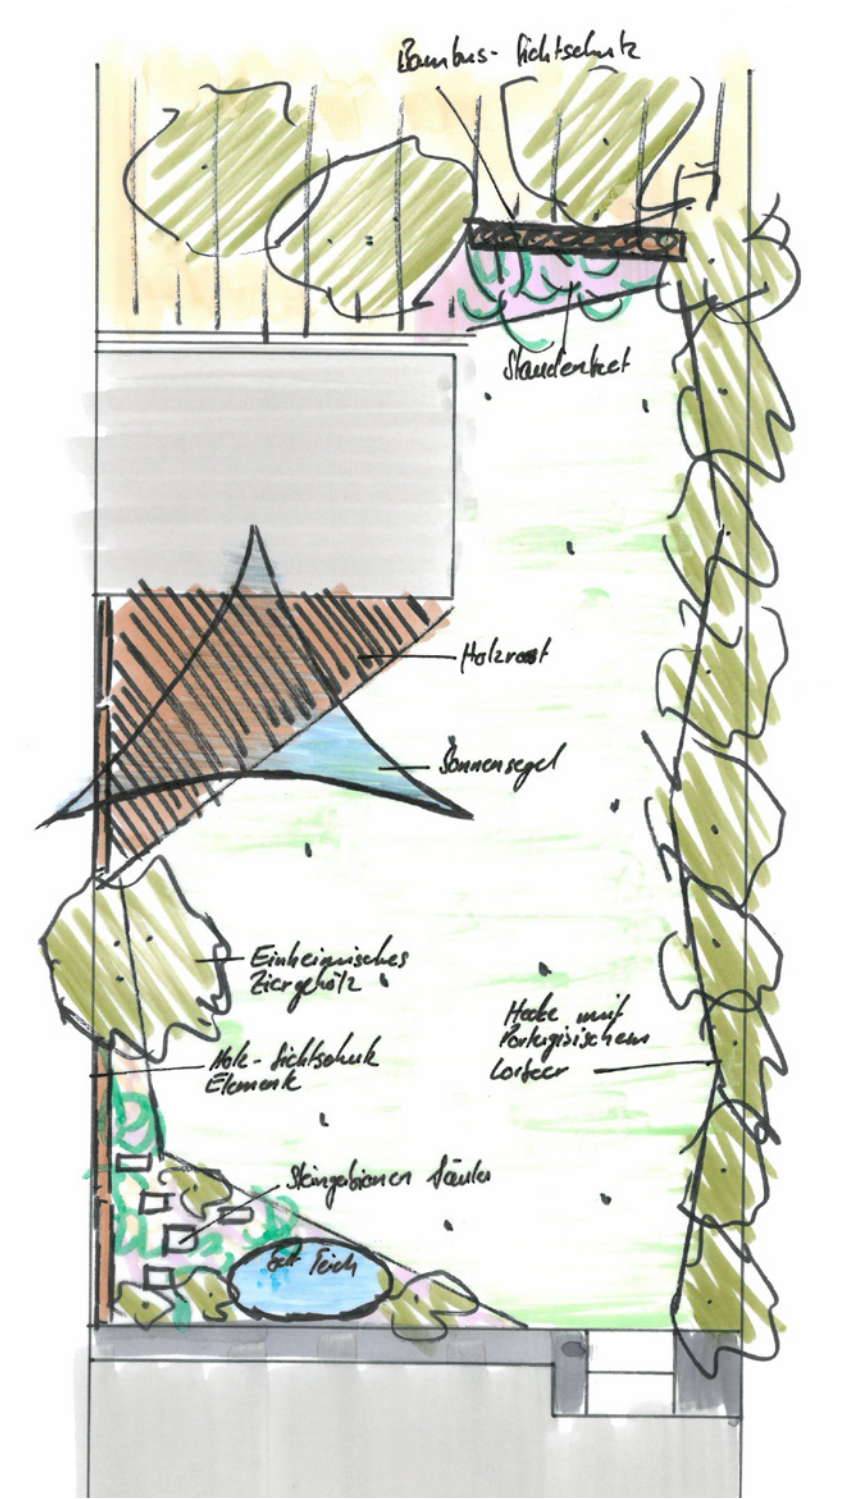


Vorprojekt | Skizze Garten Fam. L. in K.

Einblicke in unsere Arbeiten




Vorprojekt | Garten S. in G.

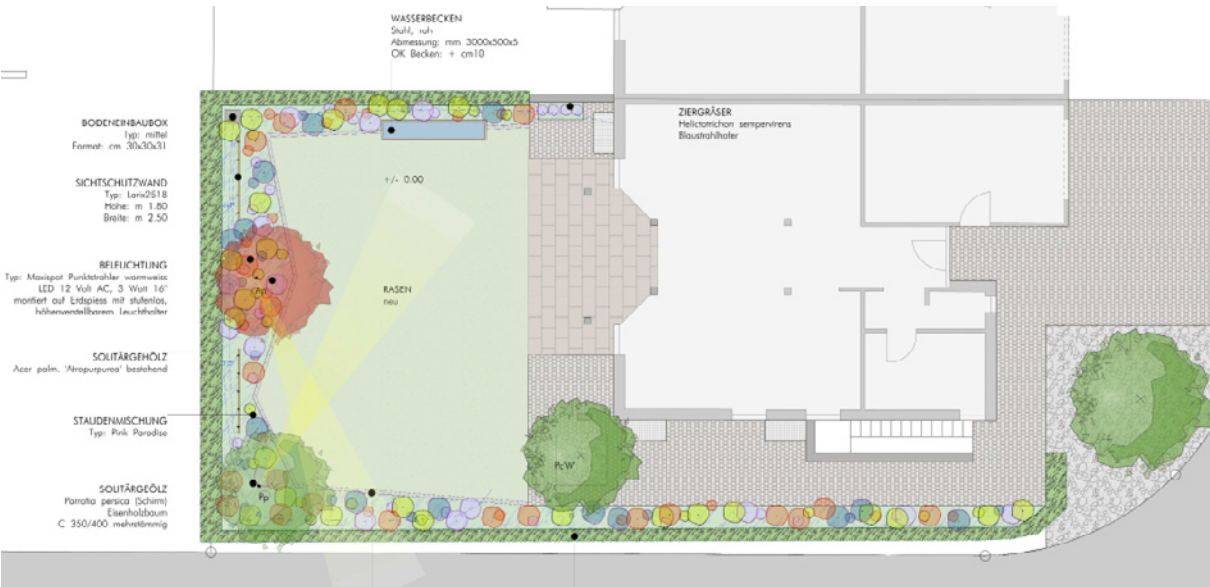


Neugestaltung Garten mit Beleuchtung | Garten H. in W.

Einblicke in unsere Arbeiten

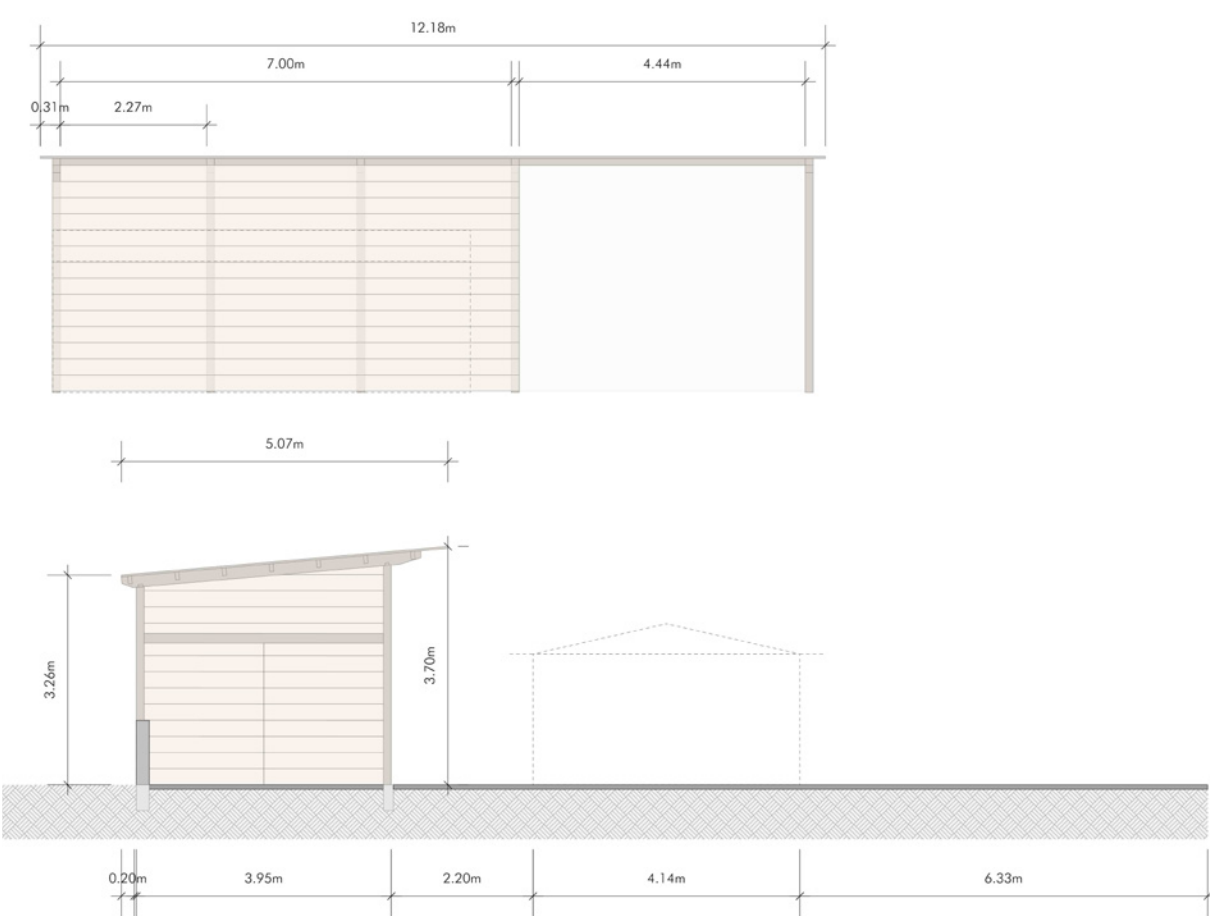

Schnittansicht Carport | Familie A. in W.

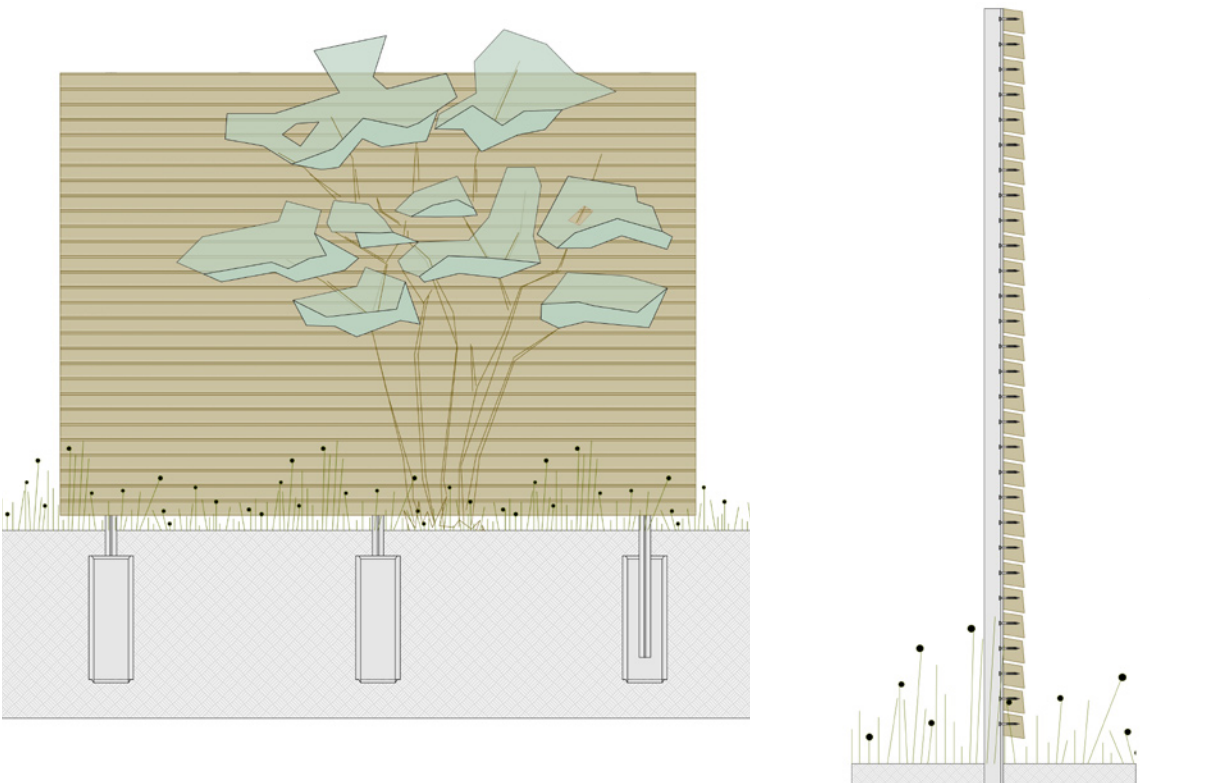

Detail Sichtschutzwand | LARIX2518

Einblicke in unsere Arbeiten




Detaillierter Ausführungsplan | Garten A. in W.


Einblicke in unsere Arbeiten

Detail Belagsaufbau
für Ausführungsplan 1:20

Ansicht Chaussierung mit Randabschluss
Strasse / Chaussierung / Rasen

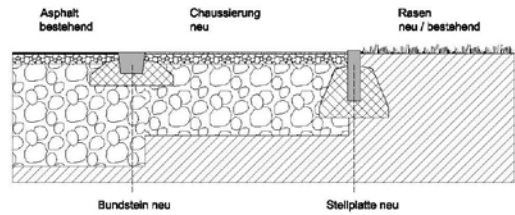

Ansicht Gubber Reihenpflasterung mit Randabschluss
Chaussierung / Pflasterung / Beet, Rasen

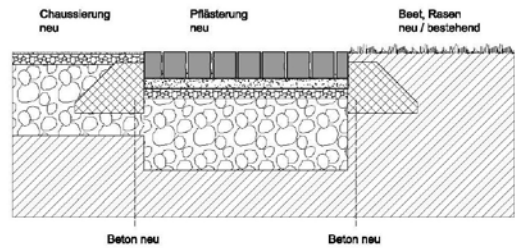

Detail Randabschlussstypen
Bundstein, Stellriemen und Betonabschluss
Masse in cm

Belagsaufbau im Detail | Ausschnitt aus Ausführungsplan

Materialisierung
Vergleich Belagsaufbauten 1:20

AUFBAU Chaussierung
befahrbar mit PW (T2), ungebunden



Einfache und schnelle Bauweise, erhöhter Unterhalt, Kosten ca. 40.-/m2

AUFBAU Mergelbelag
befahrbar mit PW (T2), gebunden




Einfache und schnelle Bauweise, gelegentlicher Unterhalt, Kosten ca. 35.-/m2

AUFBAU Chaussierung
befahrbar mit PW (T2), ungebunden




AUFBAU Gubber Reihenpflasterung
begebar (T1), ungebunden

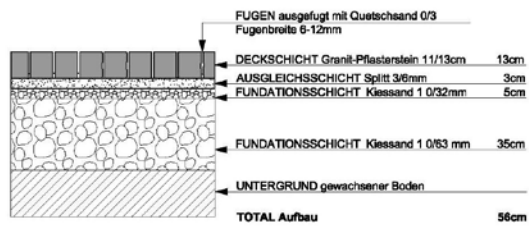

Zwischen Pflasterung und angrenzenden Bauteilen sind Dehnungsfugen
mit Styroporeinlage und Ausfügen mit Brechsand 0/3 zu erstellen.
Fugenbreite 1.5cm. Stein: Gubber Granitstein

AUFBAU Gubber Reihenpflasterung
begebar (T1), gebunden

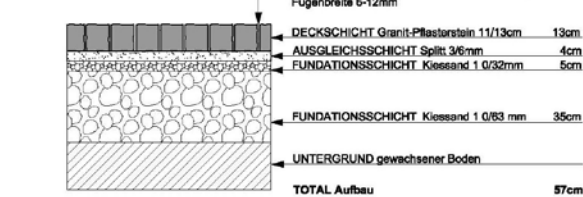

Zwischen Pflasterung und angrenzenden Bauteilen sind Dehnungsfugen
mit Styroporeinlage und Ausfügen mit Brechsand 0/3 zu erstellen.
Fugenbreite 1.5cm. Stein: Gubber Granitstein.
Aufwendige Bauweise, sehr seltener Unterhalt, Kosten ca. 350.-/m2

AUFBAU Gubber Reihenpflasterung
begebar (T1), ungebunden



Zwischen Pflasterung und angrenzenden Bauteilen sind Dehnungsfugen
mit Styroporeinlage und Ausfügen mit Brechsand 0/3 zu erstellen.
Fugenbreite 1.5cm. Stein: Gubber Granitstein.
Aufwendige Bauweise, gelegentlicher Unterhalt, Kosten ca. 280.-/m2

Materialisierung im Detail | Ausschnitt aus Ausführungsplan

Einblicke in unsere Arbeiten



Visualisierungen | Ergebnis



Sichtschutz mit Staudenbeet H. in W.

Einblicke in unsere Arbeiten



Sitzplatz Garten S. in V. | Linato Betonplatte Typ zaragossa, glatt, fein gefast



Bambus Holzrost Garten S. in V. im Hintergrund Cuatro Mauersteine mit spez. Fensterleibung und Fackelhalter

Einblicke in unsere Arbeiten



Staudenbepflanzung



Naturnahe Gartengestaltung mit Teich | Garten K. in K.

Einblicke in unsere Arbeiten



Naturnaher Teichbau | Garten K. in K.

Einblicke in unsere Arbeiten



Neubepflanzung Garten L. in W.



Neubepflanzung Garten L. in W.

Einblicke in unsere Arbeiten



Stahlbandeinfassung | Garten L. in W.



Stahlbandeinfassung | Garten L. in W.

Einblicke in unsere Arbeiten



Naturnahe Gartengestaltung | Fam. M. in L.



Naturnahe Gartengestaltung | Fam. M. in L.

Einblicke in unsere Arbeiten



Sitzplatzgestaltung | Garten L. in W.



Sitzplatzgestaltung | Garten L. in W.

Einblicke in unsere Arbeiten



Umgebungsgestaltung | Garten S. in G.



Umgebungsgestaltung | Garten S. in G.

Einblicke in unsere Arbeiten



Staudenbepflanzung Familie B. in W.



Staudenbepflanzung Familie B. in W.

Einblicke in unsere Arbeiten



Staudenbepflanzung



Staudenbepflanzung

Einblicke in unsere Arbeiten



Feinsteinplatte TPL-41 (Gewerbeausstellung „REGA“ 2014, Stand Kreativ Garten GmbH)



Sitzplatz Garten S. in N. | Feinsteinplatte Lamara anthrazit 60 x 90 x 2.3 cm

Ihr Kontakt

Kreativ Garten GmbH

Bachweg 4
5317 Hettenschwil
Tel +41 56 245 74 67
Fax +41 56 245 74 68
info@kreativ-garten.ch
www.kreativ-garten.ch

Stand:

2017

Bildnachweise:

Inhalte ausschliesslich von der Firma Kreativ Garten GmbH